




# COLÔNIA DA PLATAFORMA

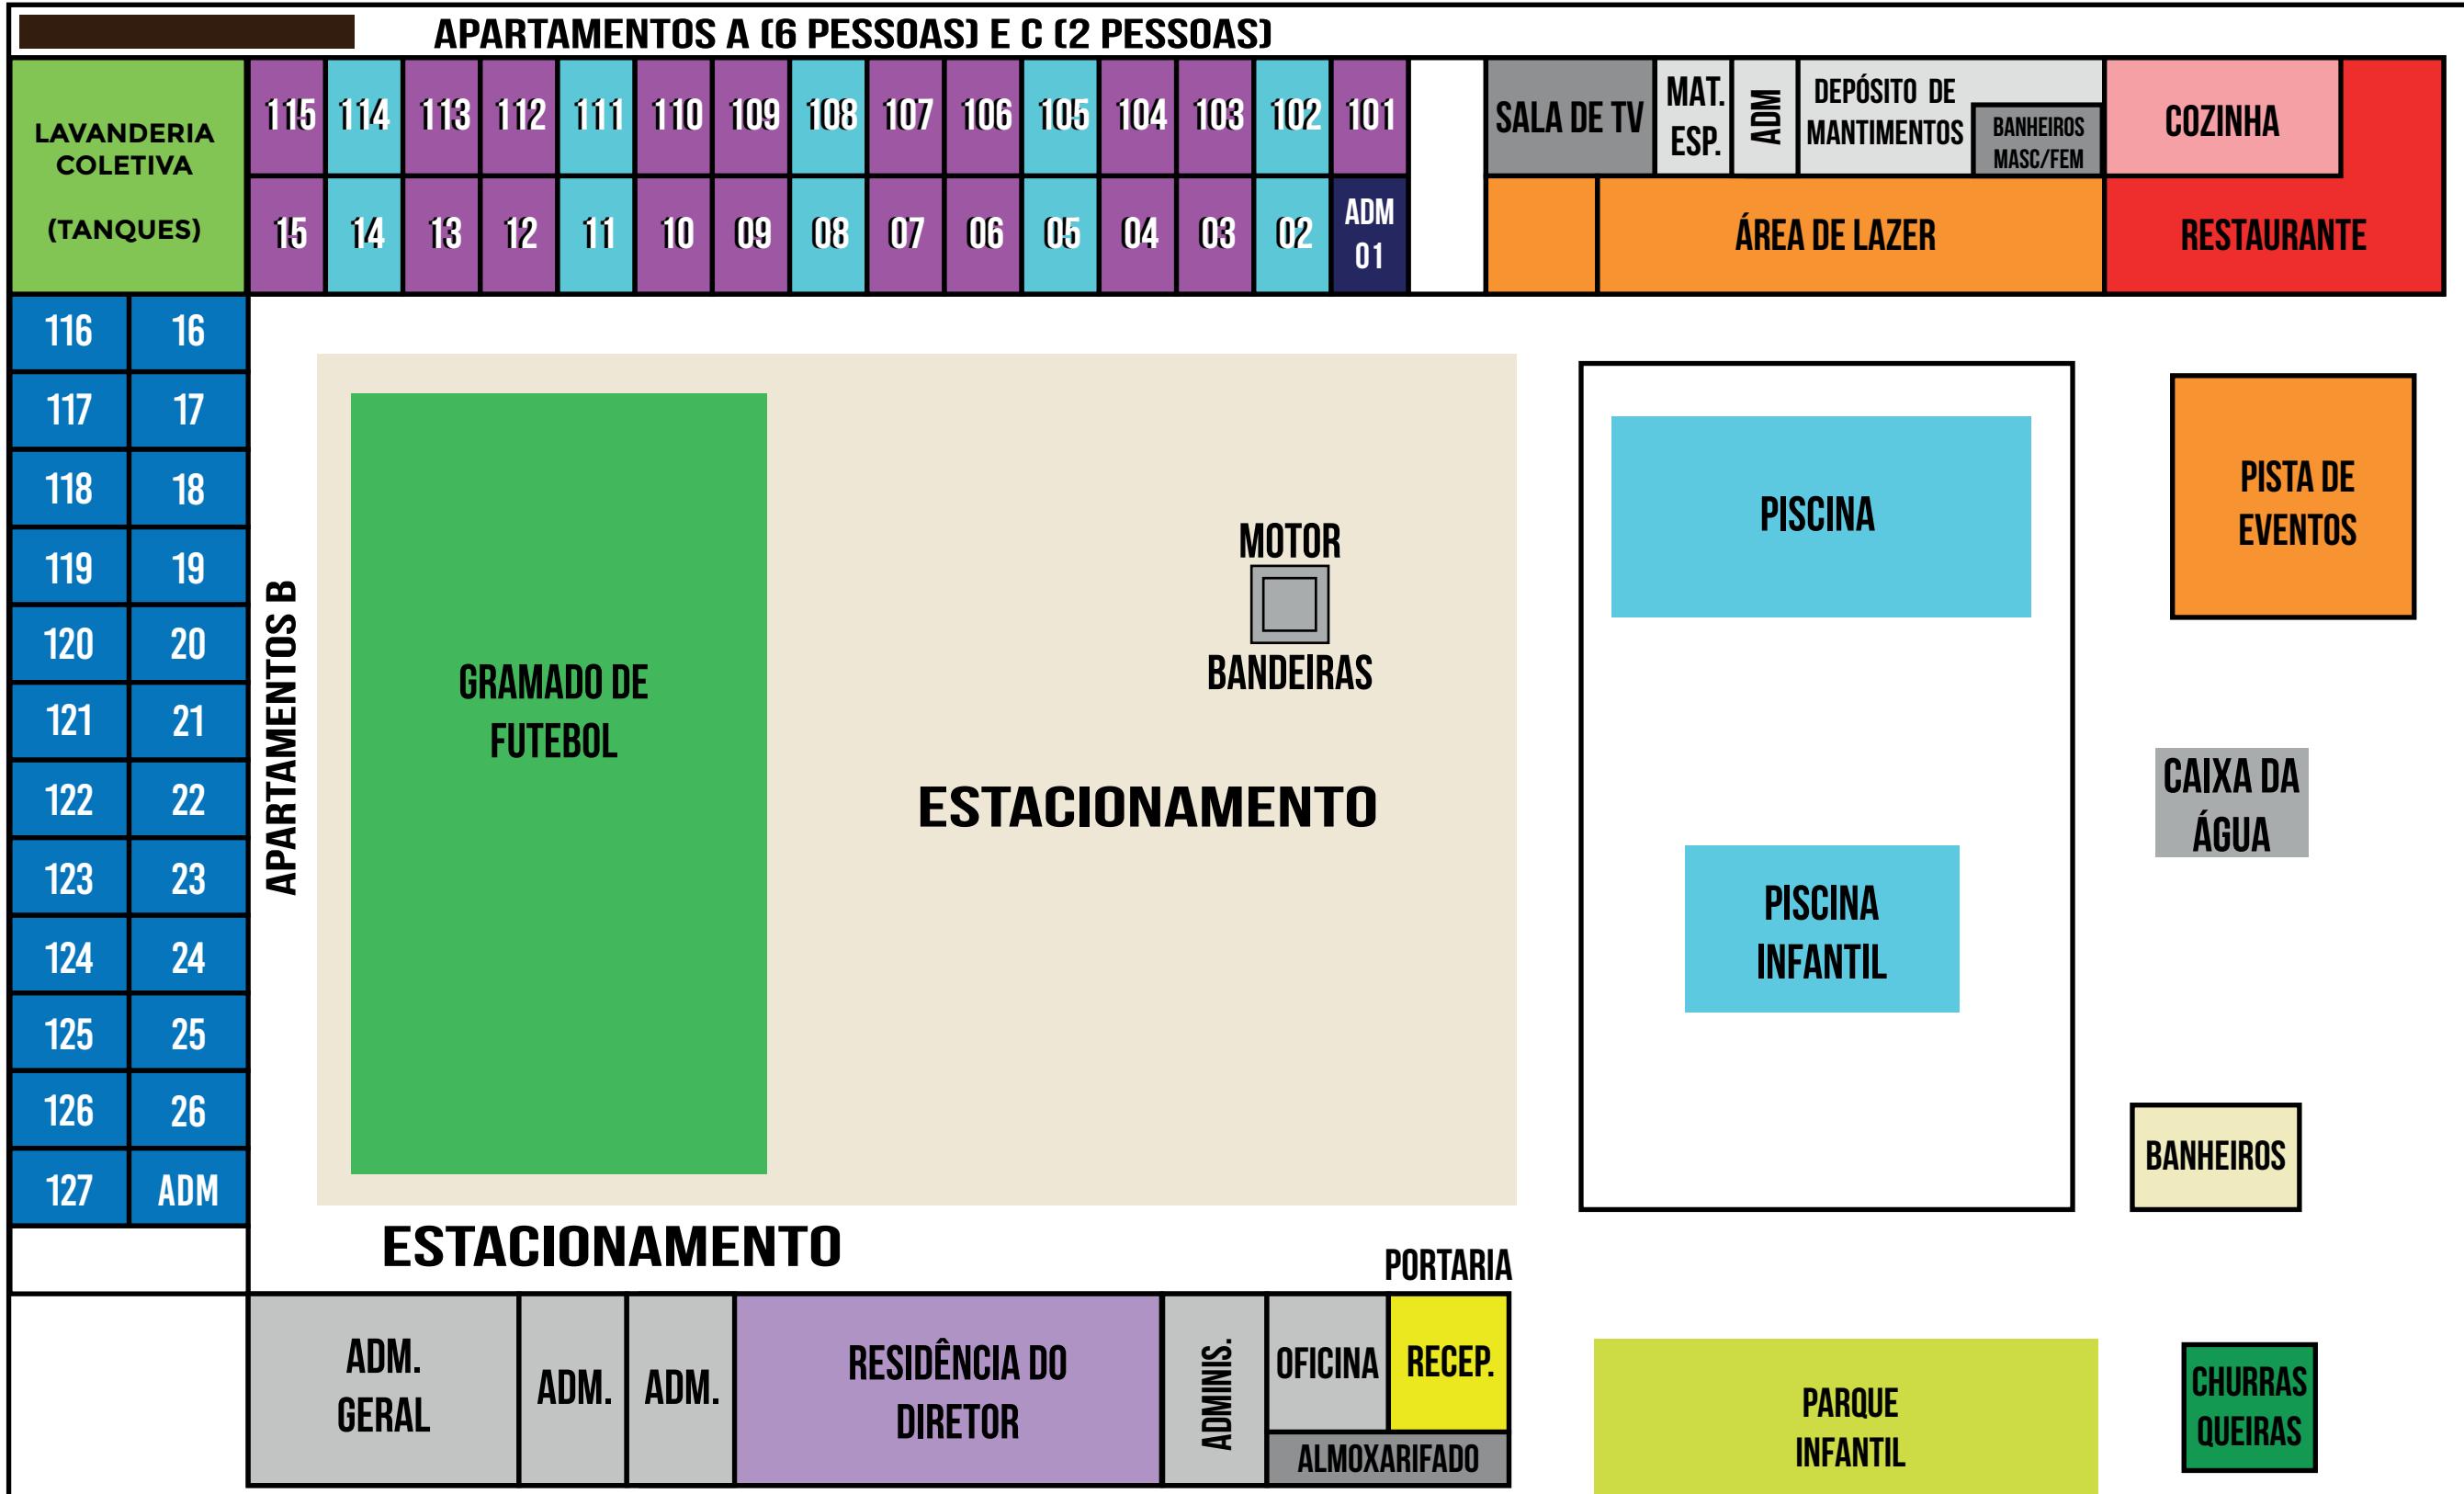

## LEGENDA

**Apartamentos**

- █ Apartamentos tipo C
- █ Apartamentos tipo A
- █ Apartamentos tipo B
- █ Administração e Direção
- █ Residência Diretor
- █ Recepção
- █ Áreas restritas
- █ Área de Lazer
- █ Sala de TV
- █ Churrasqueiras
- █ Parque Infantil
- █ Restaurante
- █ Cozinha
- █ Lavanderia Coletiva
- █ Banheiros